


n° 15 VIA FALASCA

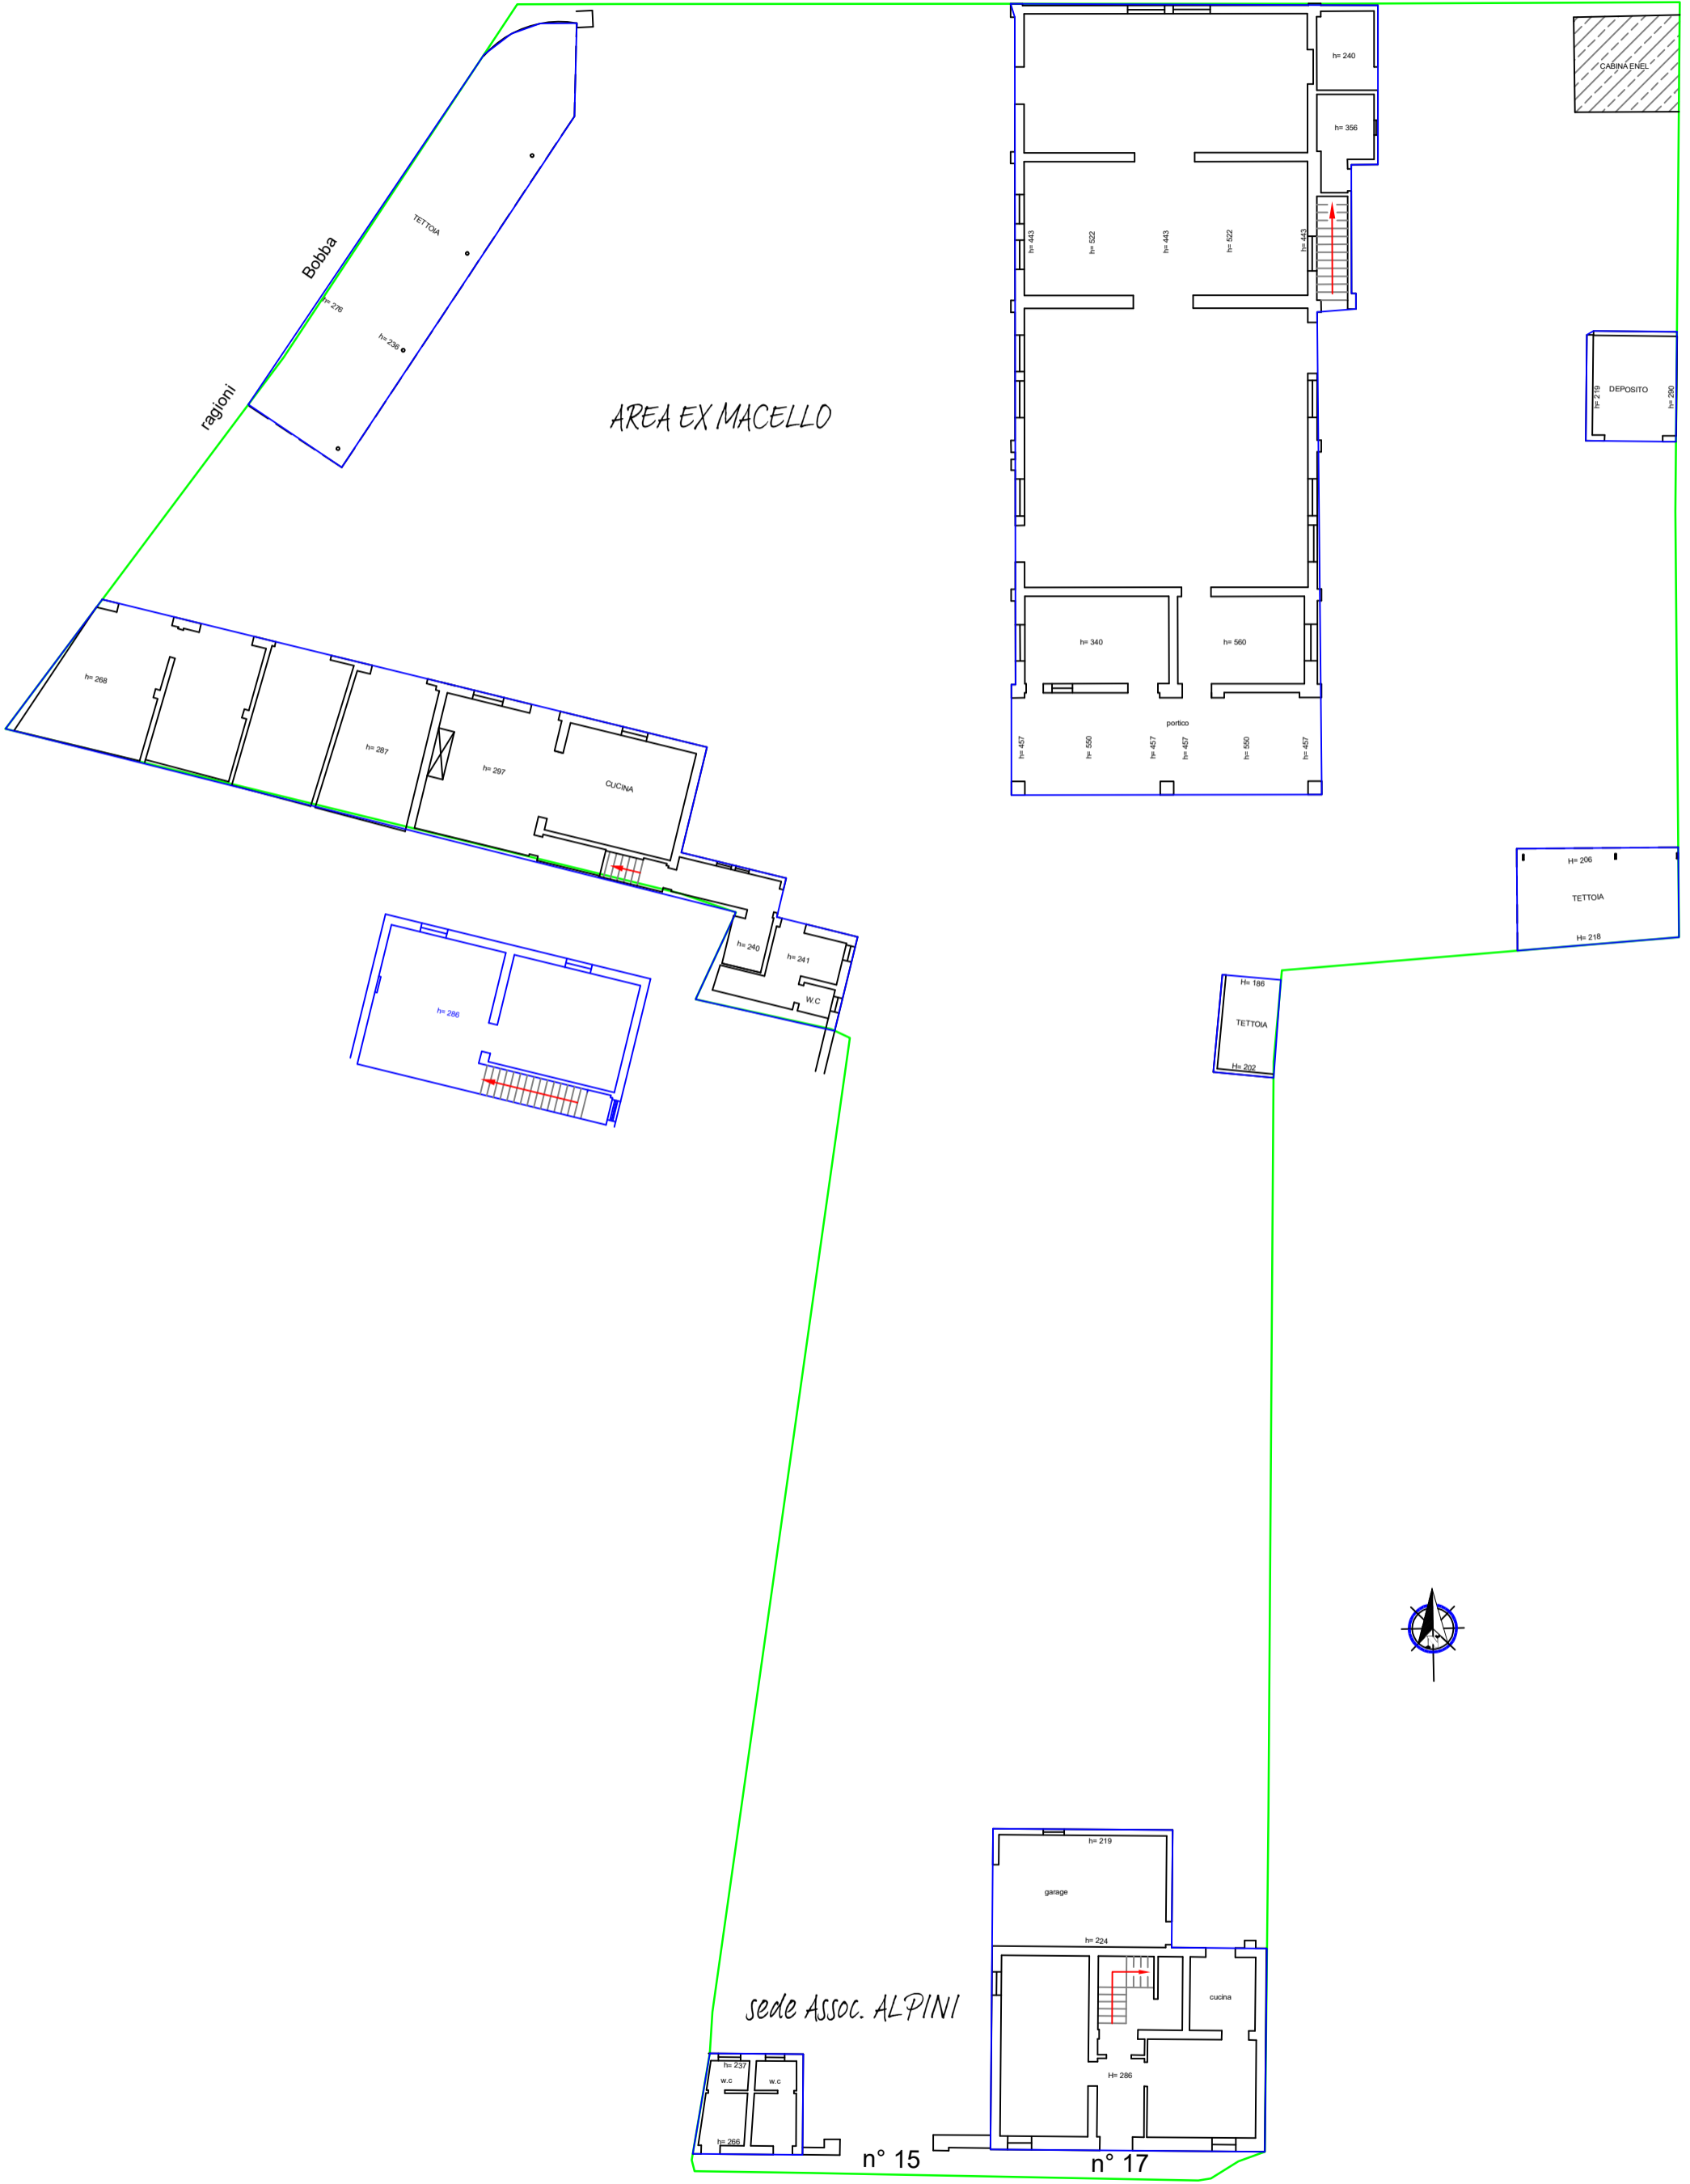

AREA EX MACELLO

sede Assoc. ALPINI

VIA ALFIERI

n° 15

n° 17

