


Reticolo dei corsi d'acqua pubblici

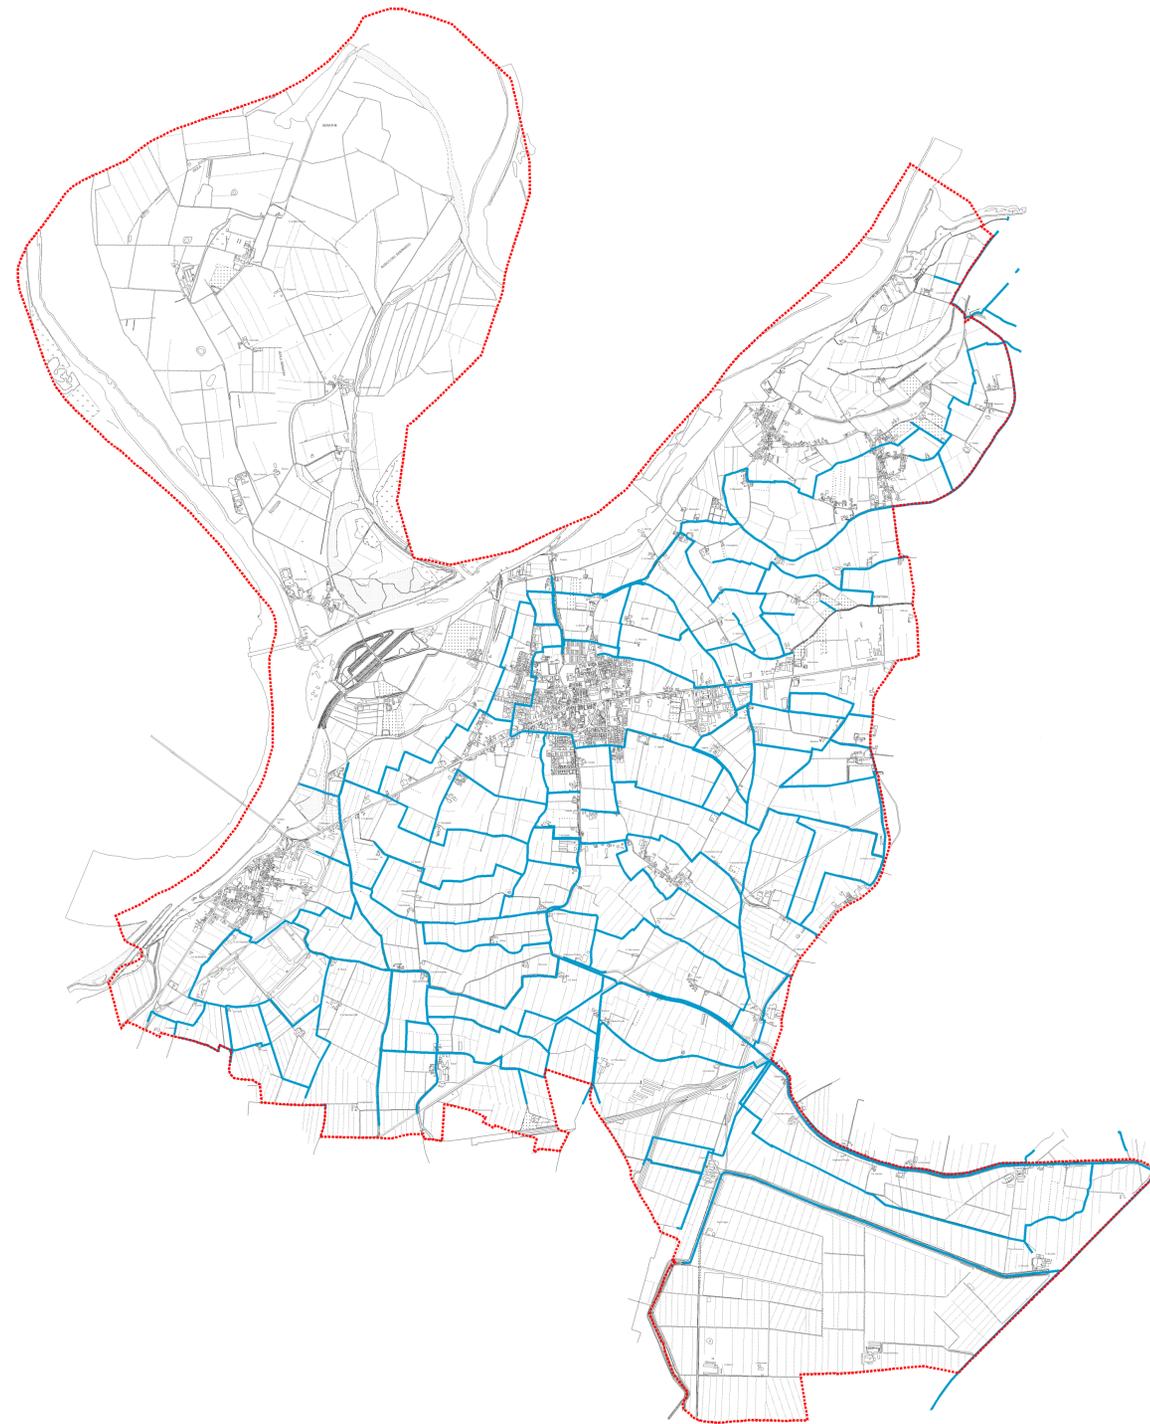

Reticolo dei corsi d'acqua di Bonifica

COMUNE DI MONTICELLI D'ONGINA
PIACENZA

gruppo di lavoro

coordinamento generale
UFFICIO TECNICO COMUNALE
arch. GIANLUCA BERGONZI
arch. ANGELO MOLINARI

consulenza urbanistica
arch. GIAN PAOLO PASSONI

elaborazione cartografica
M2L srls
w.w.w.M2Italia.it
geom. STEFANO SORICE
w.w.w.stefanosorice.it

amministrazione

sindaco
GIMMI DISTANTE

assessore all'urbanistica
CRISTIAN SECCI

segretario generale
-

regolamento urbanistico edilizio

adottato
approvato

TAVOLA
RUE T4.6a
POLIZIA IDRALICA DELLA RETE PUBBLICA E DELLA RETE DI BONIFICA

LUGLIO 2023

1 : 25.000

LEGENDA

POLIZIA IDRALICA DELLA RETE PUBBLICA E DI BONIFICA

-  Reticolo dei corsi d'acqua pubblici
-  Reticolo dei corsi d'acqua di Bonifica
-  Confini comunali